


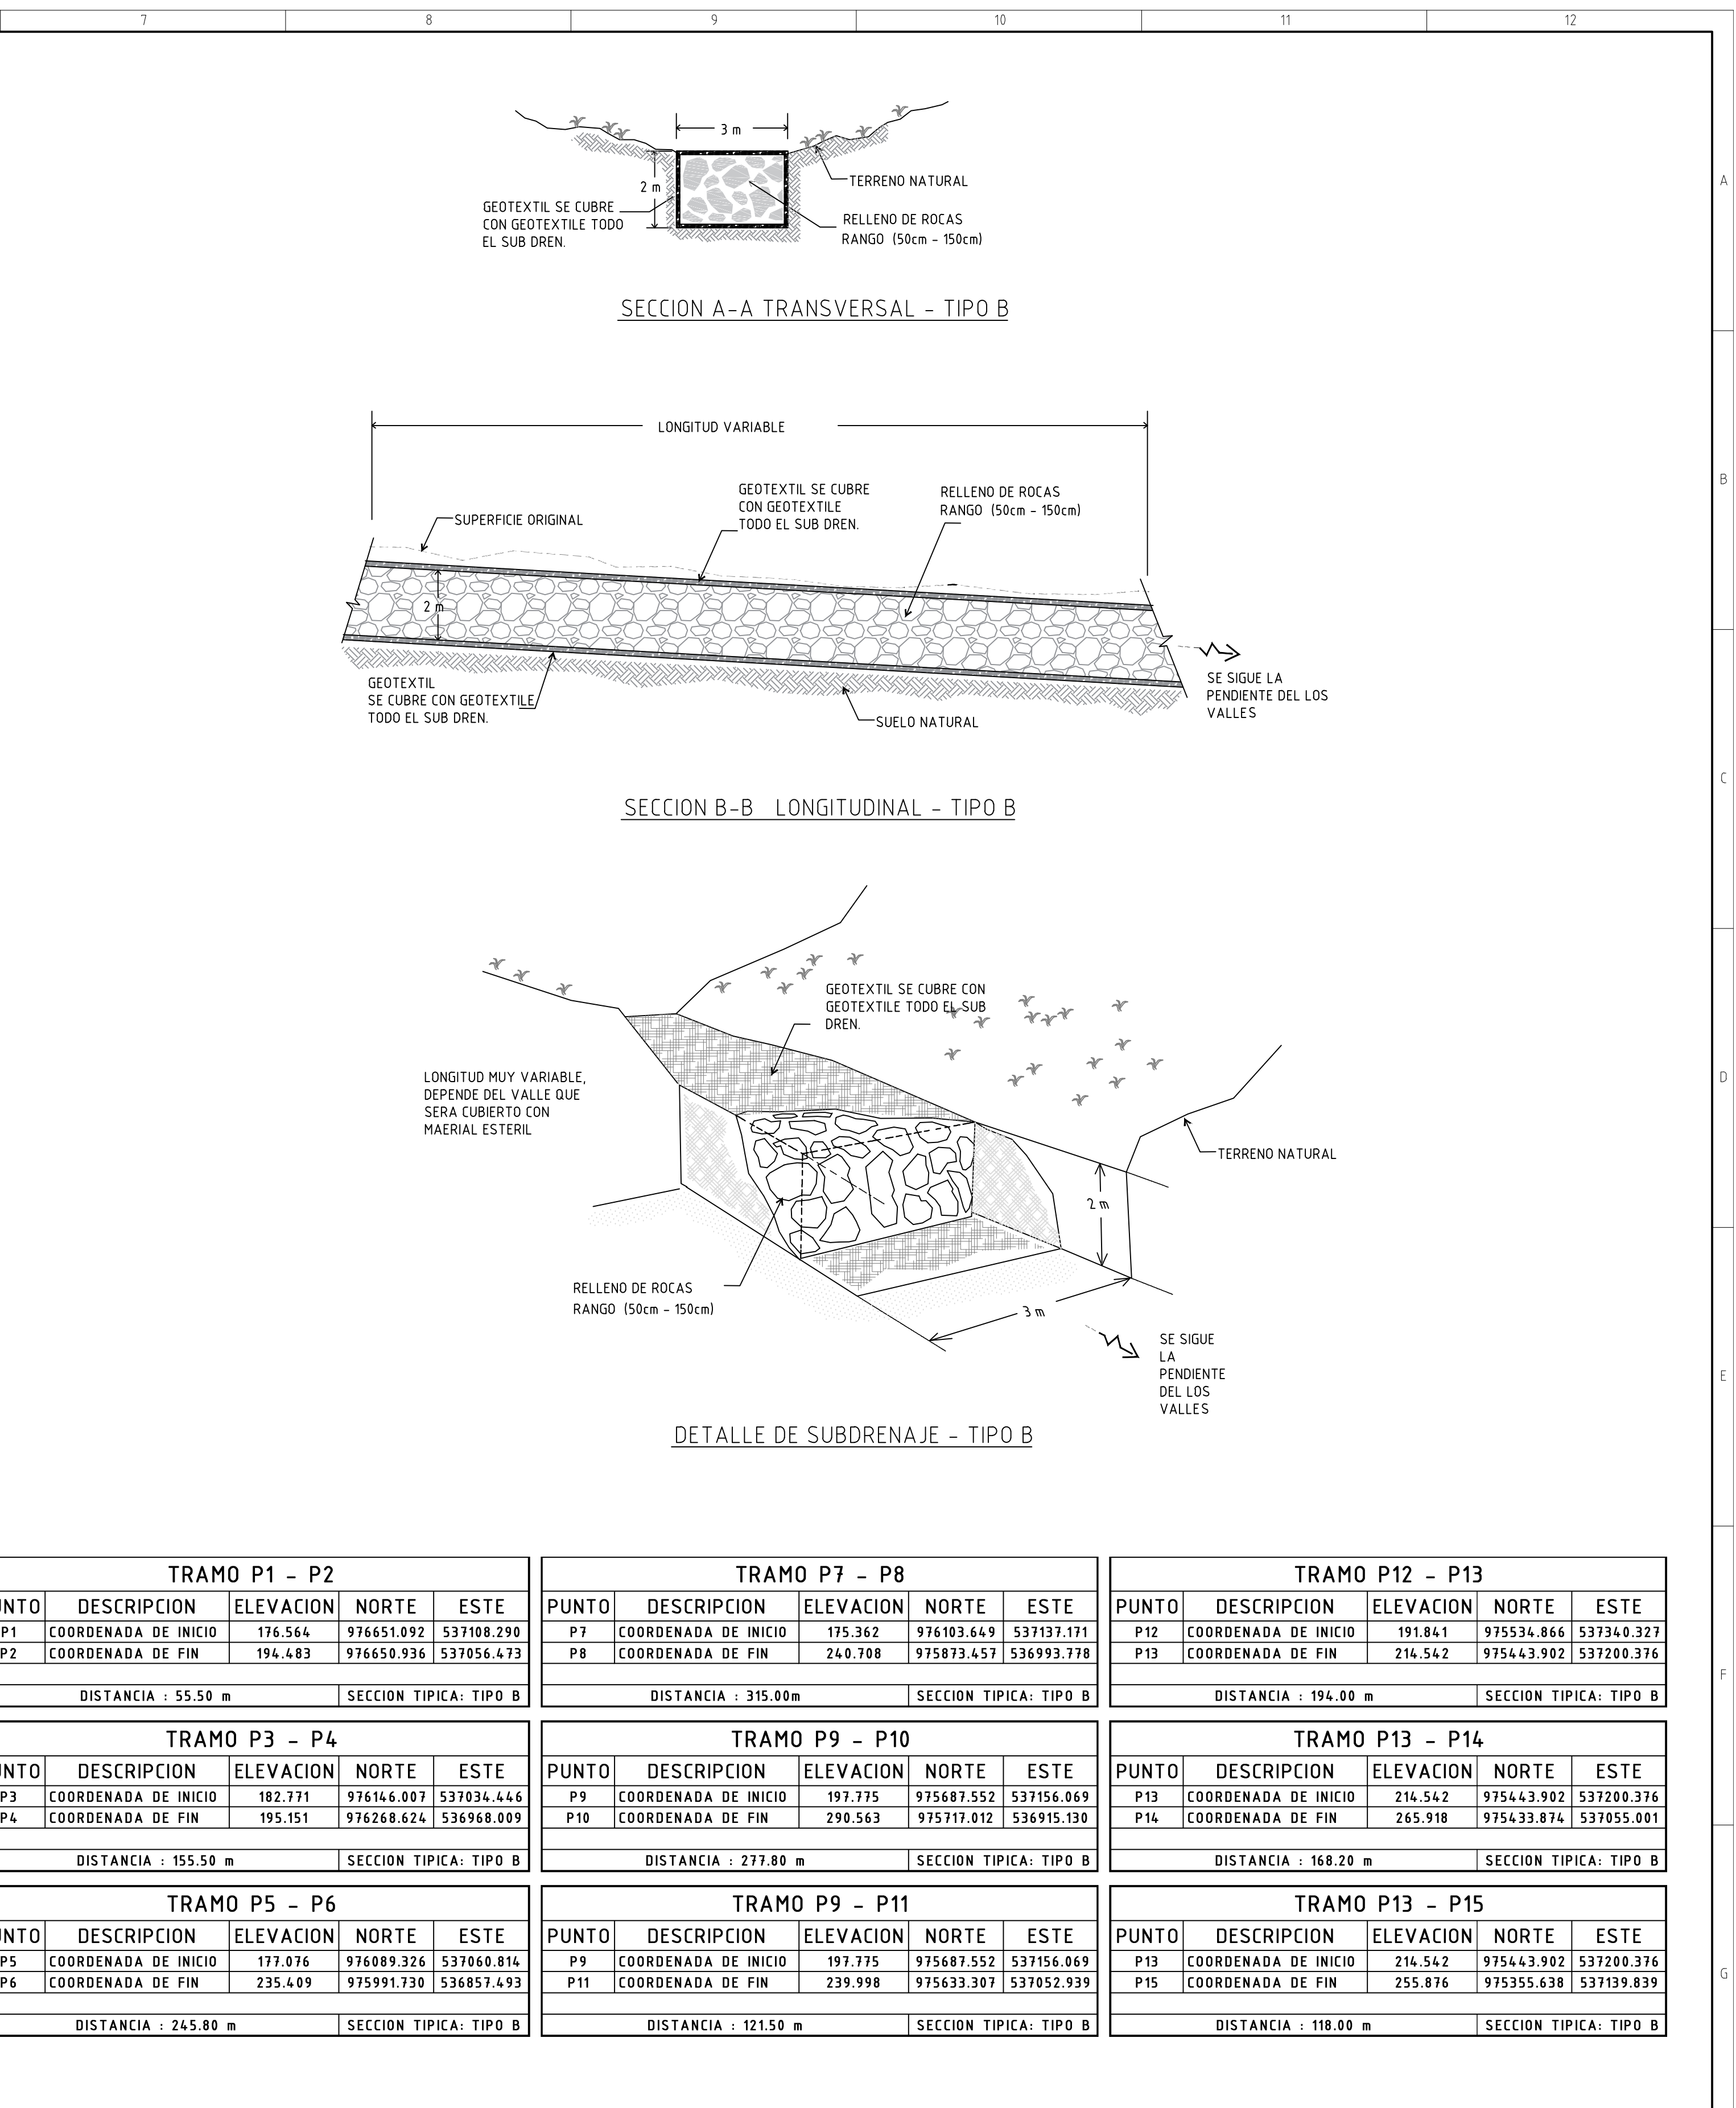

TITULO	DETALLE DE SUBDRENAJES BOTADERO DE MATERIAL ESTERIL - BOTADERO SUR
--------	---

[illegible]